


地番	173番1, 173番5 173番6
土地の所在	和泉市池上町四丁目

# 地積測量図

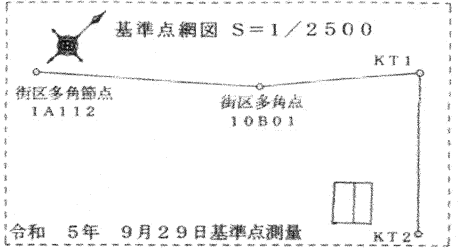

令和 5年 9月 29日 基準点測量

既知点の名称及び座標値 (世界測地系) 第VI系			
既知点の名称	X座標	Y座標	縮尺係数
街区多角節点10B01	-166370.580	-52510.745	0.999934
街区多角節点1A112	-166434.754	-52875.962	0.999934
KT1	-166317.988	-52771.217	0.999934
KT2	-166362.426	-52722.911	0.999934

### 求積表

地番	① 173-1				
NO	X <sub>n</sub>	Y <sub>n</sub>	Y <sub>n+1</sub> -Y <sub>n-1</sub>	X <sub>n</sub> * (Y <sub>n+1</sub> -Y <sub>n-1</sub> )	
A9	-166362.576	-52750.032	-17.118	2847794.575968	
1	-166367.908	-52754.873	7.143	-1188365.966844	
2	-166379.201	-52742.889	15.643	-2602669.841243	
C6	-166375.300	-52739.230	5.134	-854170.790200	
C8	-166374.145	-52737.755	-10.802	1797173.514290	
		合計		-238.508029	
		合計面積		119.2540145	
		地積		119.25 m <sup>2</sup>	

地番	② 173-5				
NO	X <sub>n</sub>	Y <sub>n</sub>	Y <sub>n+1</sub> -Y <sub>n-1</sub>	X <sub>n</sub> * (Y <sub>n+1</sub> -Y <sub>n-1</sub> )	
1	-166367.908	-52754.873	-17.687	2942549.188796	
A11	-166374.190	-52760.576	5.968	-992921.165920	
C10	-166385.615	-52748.905	12.352	-2055195.116480	
C7	-166384.889	-52748.224	6.016	-1000971.492224	
2	-166379.201	-52742.889	-6.649	1106255.307449	
		合計		-283.278379	
		合計面積		141.6391895	
		地積		141.63 m <sup>2</sup>	

地番	③ 173-6				
NO	X <sub>n</sub>	Y <sub>n</sub>	Y <sub>n+1</sub> -Y <sub>n-1</sub>	X <sub>n</sub> * (Y <sub>n+1</sub> -Y <sub>n-1</sub> )	
C7	-166384.889	-52748.224	-1.035	172208.360115	
C10	-166385.615	-52748.905	-0.325	54075.324875	
C9	-166385.964	-52748.549	1.035	-172209.472740	
C2	-166385.225	-52747.870	0.325	-54075.199100	
		合計		-0.986850	
		合計面積		0.4934250	
		地積		0.49 m <sup>2</sup>	

総合計面積 261.3866290 m<sup>2</sup>


地番	面積
① 173-1	119.2540145 m <sup>2</sup>
② 173-5	141.6391895 m <sup>2</sup>
③ 173-6	0.4934250 m <sup>2</sup>

令和 5年10月25日 細部測量

泉大津市北豊中町二丁目 171-31 171-35 171-36 171-38  
527-1

泉大津市北豊中町二丁目 527-10

泉大津市北豊中町二丁目 527-2

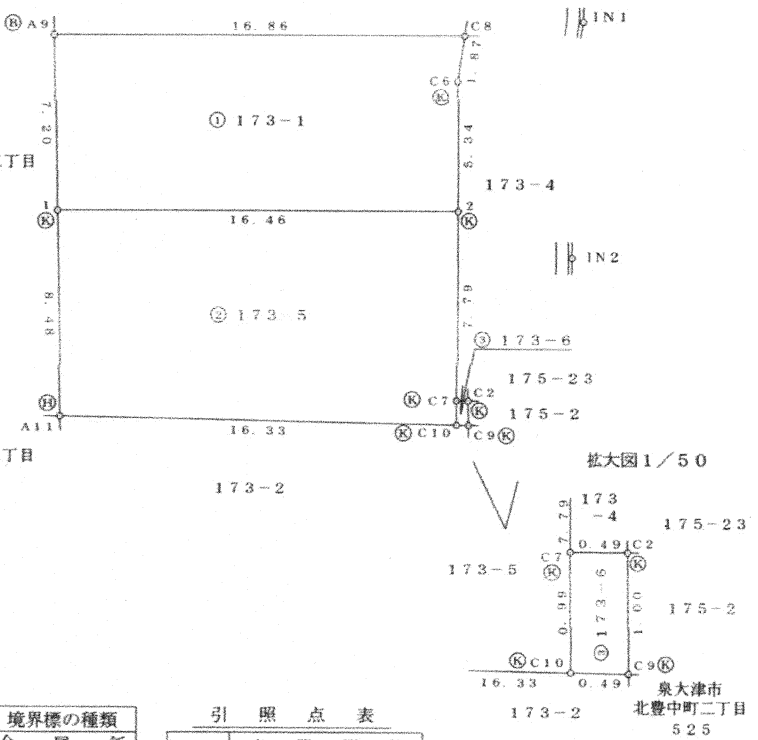

境界点	境界標の種類
(B)	金属釘
(H)	金属標
(P)	プラスチック杭
(C)	コンクリート杭
(K)	刻印

境界点	引照点表	
	点間距離	
C8	4.88	10.14
2	9.32	5.08
C10	17.35	8.32

引照点座標表			
点名	X座標	Y座標	種類
IN1	-166377.038	-52733.819	金属標
IN2	-166383.825	-52740.775	金属標

作成者 泉大津市豊中町1丁目4番1号  
土地家屋調査士 松岡 勝行 (令和 5年10月30日作成)

申請人 有限会社ミノリホーム  
代表取締役 林 成 光 縮尺 1/250

(大阪土地家屋調査士会)