

これは図面に記録されている内容を証明した書面である。
 (大阪法務局堺支局管轄)
 令和6年11月11日
 大阪法務局岸和田支局

登記官

下之園秀秋



求積表 (任意座標)

地番	① 609-5			距離
NO	Xn	Yn	Xn - (Yn+1 - Yn-1)	
A17	117.364	113.090	-52.579072	1.62
B1	118.601	112.033	-269.698674	1.87
A18	120.026	110.816	-479.503870	2.78
K2	120.248	108.038	-522.357312	1.57
A26	120.376	106.472	-299.615864	0.92
A23	120.445	105.549	-76.362130	0.79
A25	119.700	105.838	94.443300	1.37
A24	118.415	106.338	-249.737235	4.16
K4	115.173	103.729	-1051.183971	9.30
K5	108.527	97.211	-769.456430	0.71
K6	108.094	96.639	-32.752482	0.54
A19	107.625	96.908	1749.336750	15.98
A15	107.693	112.893	1677.103089	1.84
A16	108.492	112.481	21.569924	7.89
合計			-260.793977	
合計面積			130.3969885	
地積			130.39	m ²

地番	② 609-27			距離
NO	Xn	Yn	Xn - (Yn+1 - Yn-1)	
A15	107.693	112.893	-1898.519897	15.98
A19	107.625	96.908	-1655.918250	1.20
K7	106.581	97.507	175.112583	3.55
K8	103.181	98.551	158.279654	2.79
A20	100.434	99.041	1605.537924	15.49
A14	100.499	114.537	1392.112148	7.37
合計			-223.395838	
合計面積			111.6979190	
地積			111.69	m ²

地番	③ 609-28			距離
NO	Xn	Yn	Xn - (Yn+1 - Yn-1)	
A20	100.434	99.041	-1442.232240	6.47
K9	94.062	100.177	118.894368	0.83
A21	93.239	100.305	1483.898685	15.79
A22	93.306	116.092	1471.155702	0.47
A13	93.784	116.072	-13.880032	0.57
B4	94.342	115.944	-144.814970	6.31
A14	100.499	114.537	-1698.734597	15.49
合計			-225.713084	
合計面積			112.8565420	
地積			112.85	m ²

総合計面積 354.9514495 m²



地番	面積
① 609-5	130.3969885 m ²
② 609-27	111.6979190 m ²
③ 609-28	112.8565420 m ²

引照点座標一覧表

引照点	X座標	Y座標
IN4	124.285	117.544
IN5	120.691	107.002

地番 609-5, 609-27, 609-28
 土地の所在 堺市西区上

地積測量図

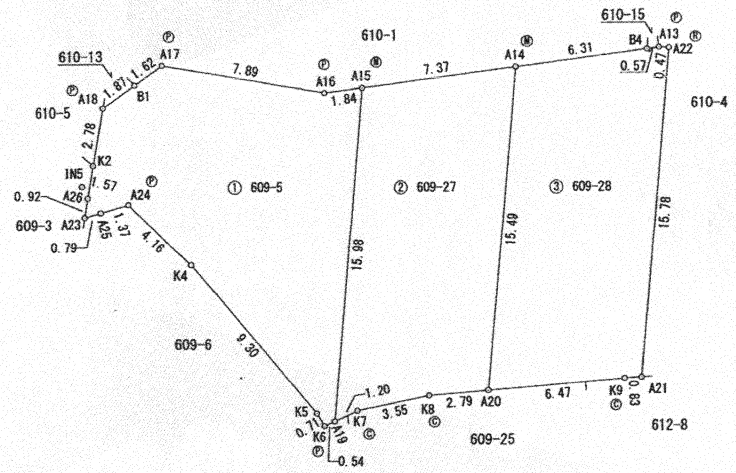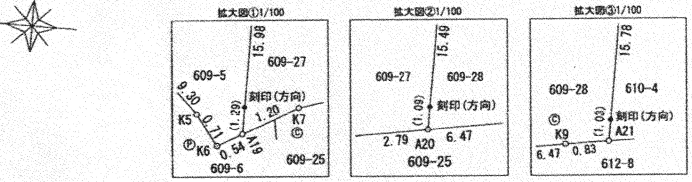

引照点間距離表

引照点	境界点	距離
IN4	A17	8.230
IN4	A18	7.962
IN4	A23	12.584
IN4	A24	12.650
IN5	A17	6.937
IN5	A18	3.871
IN5	A23	1.473
IN5	A24	2.370

凡例

金属標	(P)
金属標	(R)
コンクリート杭	(C)
測印	(M)
プラスチック杭	(S)

作成者 大阪府堺市東区西野446番地3
 土地家屋調査士 田中伸樹 (令和6年9月7日測量)
 (令和6年10月7日作成)

申請人 有限会社 クーポ
 代表取締役 林 成光

縮尺 1/250