

開発行為に関する工事の検査済証

堺 宅 地 第 A - 6 3 号

令 和 6 年 11 月 7 日

堺市長 永藤英機





下記の開発行為に関する工事は、令和6年10月24日
検査の結果都市計画法第29条の規定による開発許可の内容に
適合していることを証明します。


記



1. 許 可 番 号 令 和 5 年 12 月 1 日 堺宅地第 A - 6 3 号

2. 開発区域又は工区に
含まれる地域の名称 堺市西区上609番5、609番27、609番28、610番1、610番7から
610番9、610番13および610番15

3. 許可を受けた者
の住所及び氏名 大阪市北区豊崎三丁目16番16-2301号
有限会社ミノリホーム
代表取締役 林 成光

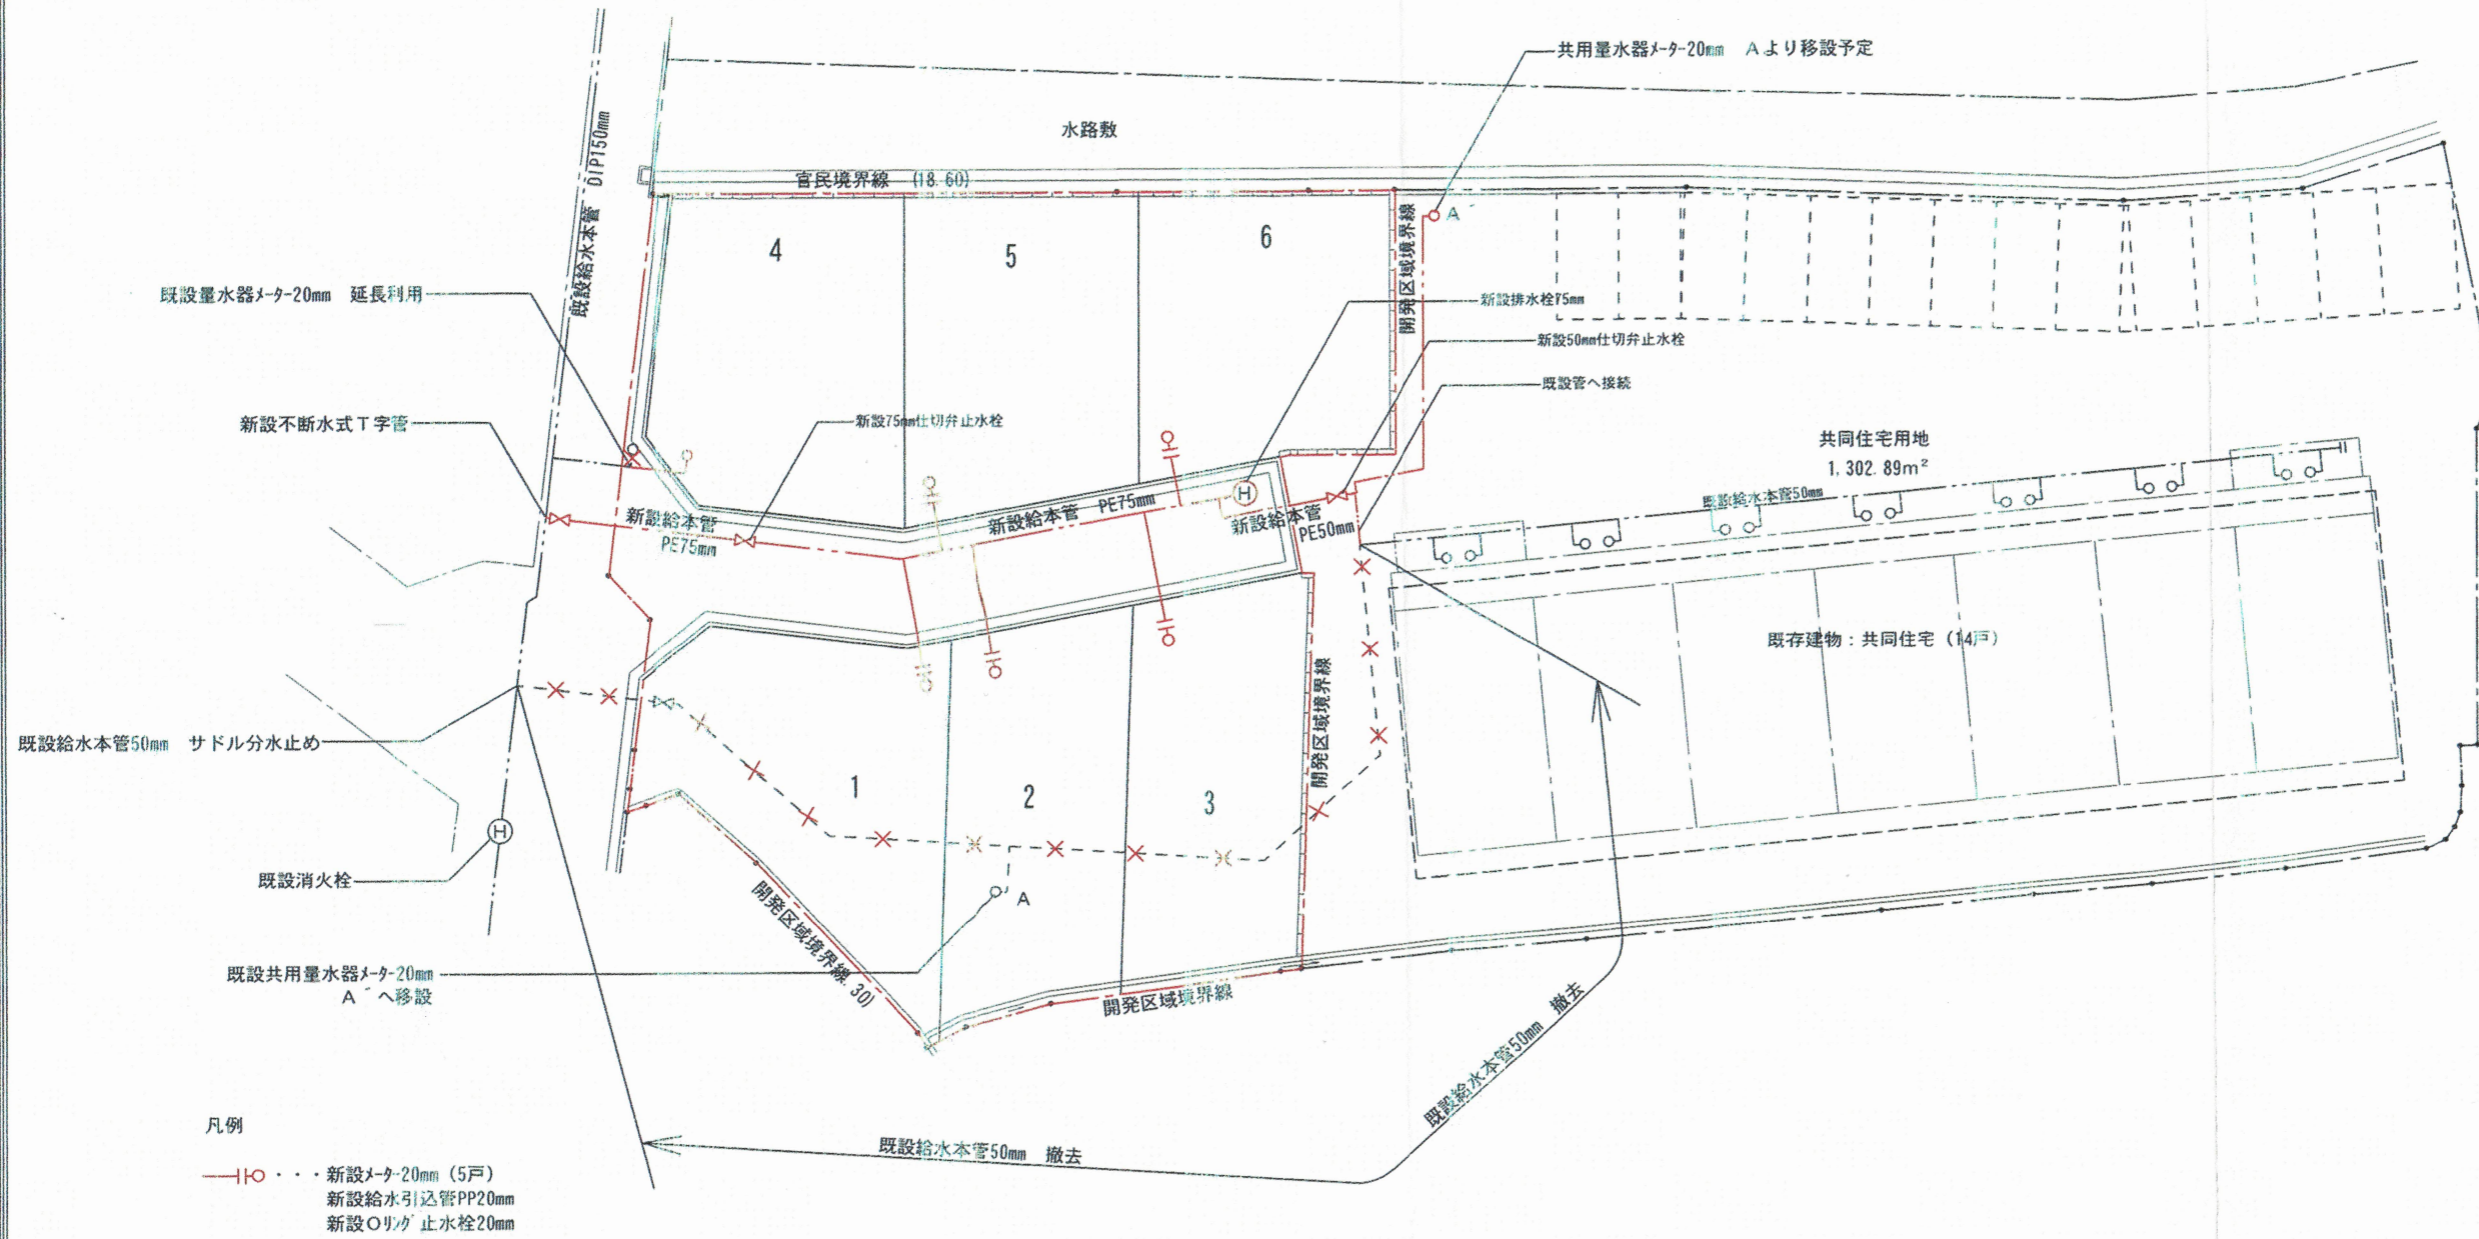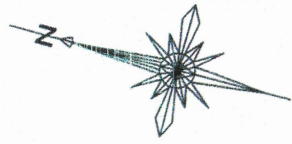


PROJECT TITLE 堺市西区上610-1 計画	 株式会社 システムライフ SYSTEM LIFE	CONSENT DATE H 年 月 日	MANAGER DATE H 年 月 日	DRAWN BY DATE H 年 月 日	DRAWING TITLE 給水計画図	SHEET NO
MEMO	株式会社システムライフ 二級建築士事務所 大阪府知事登録(は)第8354号 二級建築士 第46055号 渡辺 博人				SCALE 1/300	

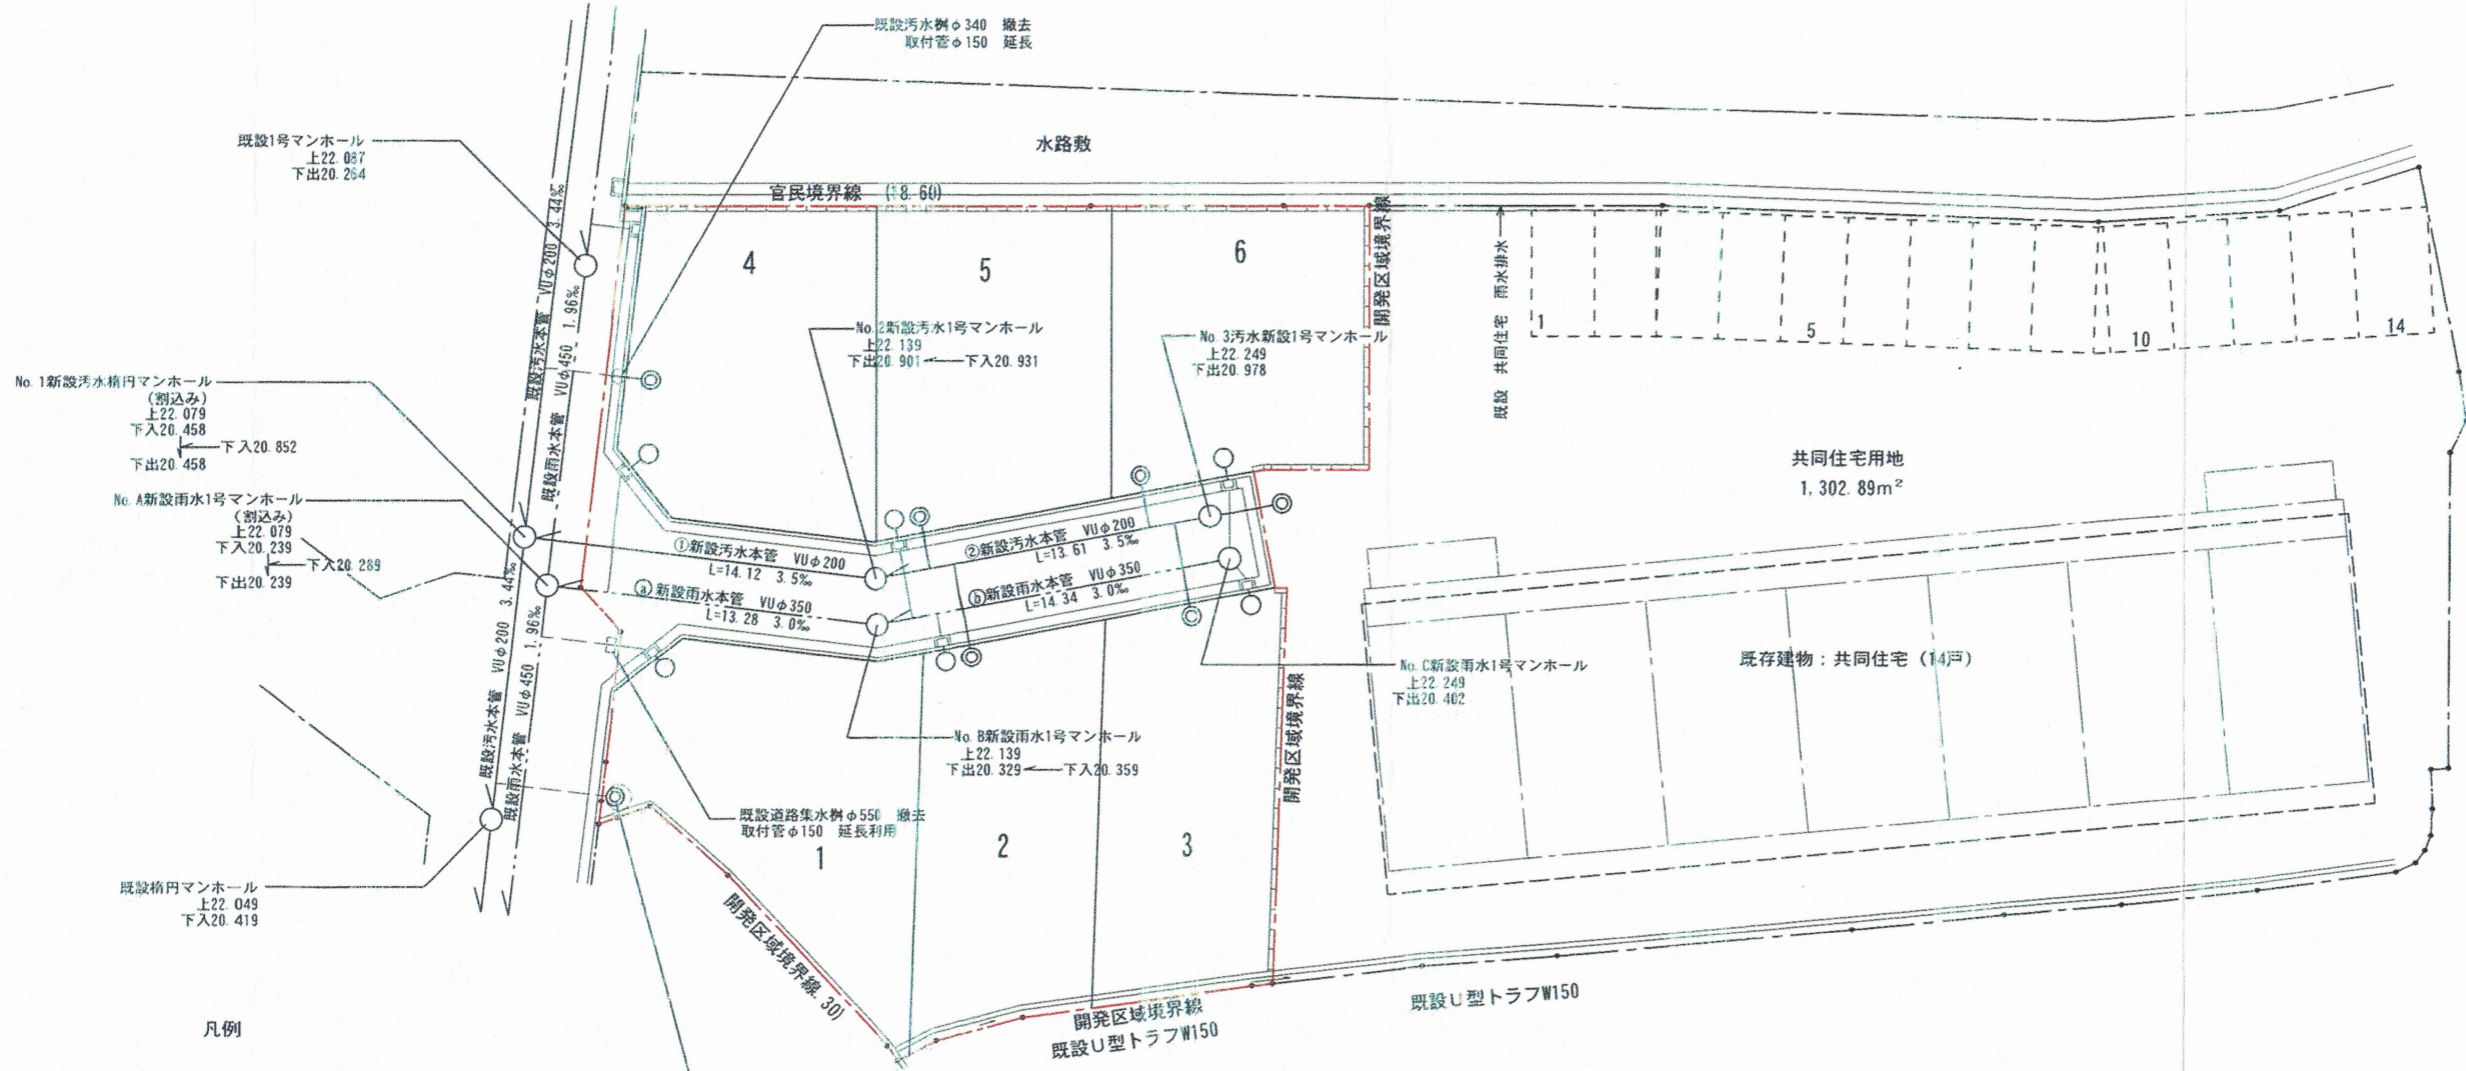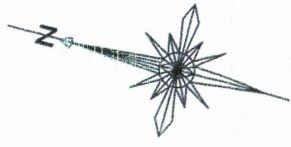

- 凡例
- --- 新設宅内汚水樹φ200 7ヶ所
新設取付管VUφ150 5本
 - --- 新設宅内雨水樹φ300(浸透樹) 6ヶ所
新設取付管VUφ150 6本
 - --- 新設道路集水樹300×400 7ヶ所
新設取付管VUφ150 6本

確認
土木部
開発担当
5.11.13

確認
下水道管路部
開発担当
5.11.13

PROJECT TITLE 堺市西区上610-1 計画	 株式会社 システムライフ SYSTEM LIFE	CONSENT	MANAGER	DRAWN BY	DRAWING TITLE 排水計画図	SHEET NO
		MEMO	DATE H 年 月 日	DATE H 年 月 日	DATE H 年 月 日	

株式会社システムライフ 二級建築士事務所
大阪府知事登録(は)第8354号
二級建築士 第46055号 渡辺 博人