


工事後の区割図

所在：富田林市清水町141番8

縮尺：1 / 200

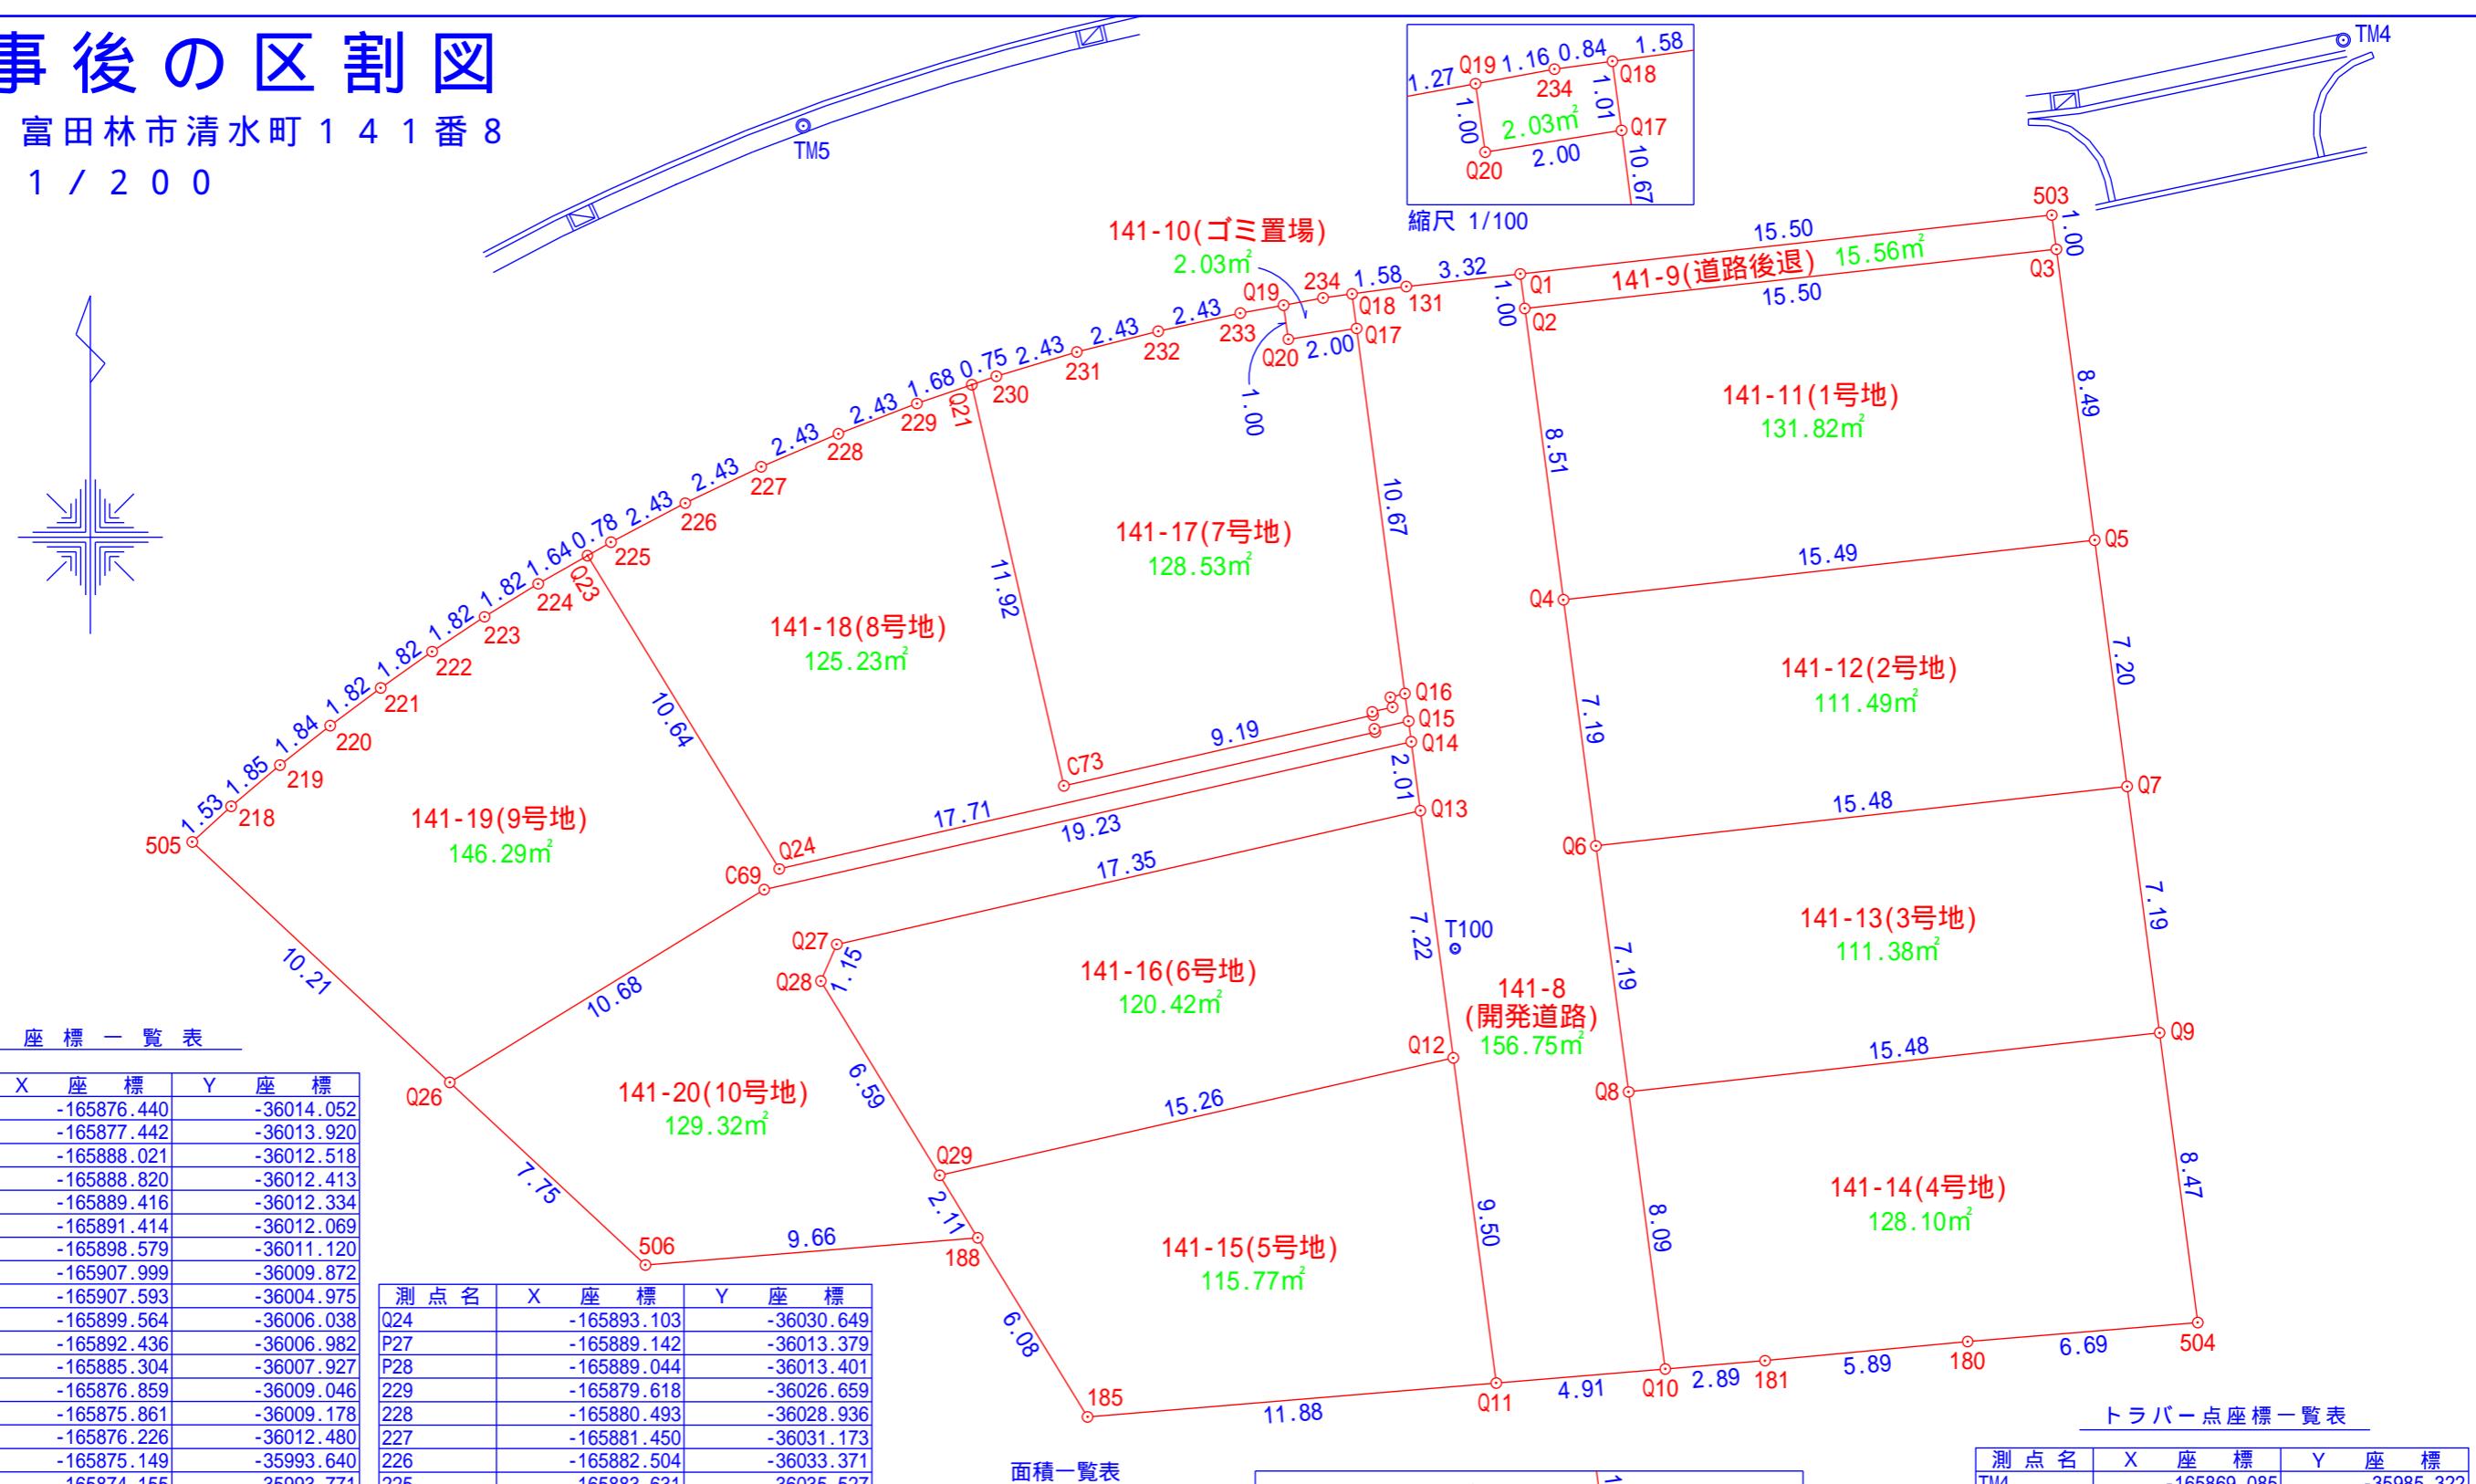

座標一覽表

測点名	X 座標	Y 座標
Q18	-165876.440	-36014.052
Q17	-165877.442	-36013.920
Q16	-165888.021	-36012.518
Q15	-165888.820	-36012.413
Q14	-165889.416	-36012.334
Q13	-165891.414	-36012.069
Q12	-165898.579	-36011.120
Q11	-165907.999	-36009.872
Q10	-165907.593	-36004.975
Q8	-165899.564	-36006.038
Q6	-165892.436	-36006.982
Q4	-165885.304	-36007.927
Q2	-165876.859	-36009.046
Q1	-165875.861	-36009.178
131	-165876.226	-36012.480
Q3	-165875.149	-35993.640
503	-165874.155	-35993.771
Q19	-165876.765	-36016.034
Q20	-165877.756	-36015.896
Q5	-165883.573	-35992.530
Q7	-165890.714	-35991.589
Q9	-165897.850	-35990.649
181	-165907.353	-36002.085
180	-165906.800	-35996.212
504	-165906.248	-35989.543
Q29	-165901.982	-36026.002
188	-165903.791	-36024.897
185	-165908.981	-36021.716
Q27	-165895.290	-36028.983
Q28	-165896.351	-36029.443
233	-165876.997	-36017.289
232	-165877.521	-36019.667
231	-165878.124	-36022.028
230	-165878.827	-36024.358
Q23	-165884.021	-36036.207

面積一覧表

地番名	面積
141-11(1号地)	131.8214490 ㎡
141-12(2号地)	111.4945070 ㎡
141-13(3号地)	111.3869680 ㎡
141-14(4号地)	128.1015390 ㎡
141-15(5号地)	115.7799355 ㎡
141-16(6号地)	120.4214910 ㎡
141-17(7号地)	128.5301520 ㎡
141-18(8号地)	125.2305820 ㎡
141-19(9号地)	146.2970105 ㎡
141-20(10号地)	129.3291055 ㎡
141-8(開発道路)	156.7526600 ㎡
141-9(道路後退)	15.5694760 ㎡
141-10(ゴミ置場)	2.0387320 ㎡
合計	1422.7536075 ㎡

トラバー点座標一覧表

測點名	X 座標	Y 座標
TM4	-165869.085	-35985.322
TM5	-165871.571	-36029.955
T100	-165895.411	-36011.061

(縮尺係数 0.999916)

所 在	富田林市清水町 1 4 1 番 8		
図 名	工事後の区割図		
縮 尺	1 / 2 0 0	測量年月日	令 和 5 年 4 月 5 日
作成日	令 和 5 年 4 月 7 日		
作成者	大阪府泉南郡田尻町嘉祥寺 1 0 7 3 番地 ひね土地家屋調査士事務所 土地家屋調査士 日根 啓助 登録番号第3303号 電話 072-479-8502		