0005893

前651-1　後新　S.42.1.27

番地	651～3	651～4	651～5	651～6
	651～7	651～8	651～9	651-10 651-1

(地積測量図)

土地の所在　和歌山市有本字

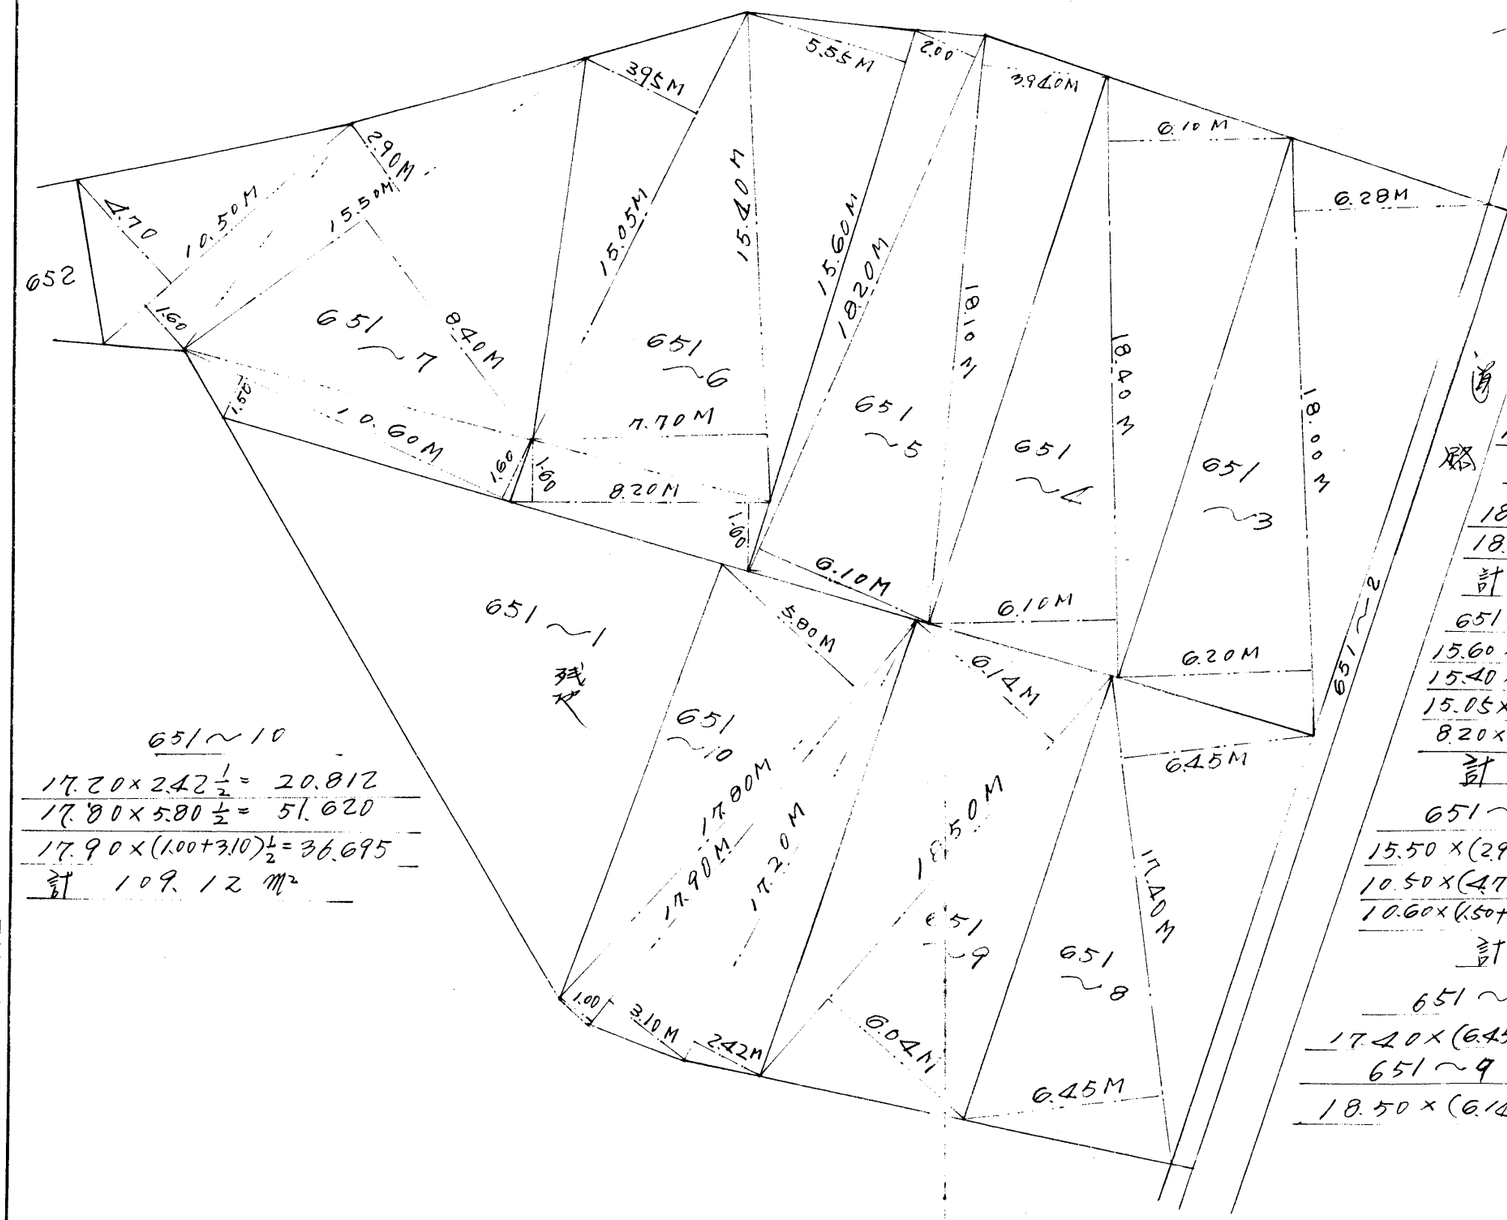

作製年月日　昭和42年1月11日

作製者　住所氏名印　和歌山市延ケ丈番地　垣本義治

申請人　住所氏名印　和歌山市有本四六番地　有本豊治

求積表

651～3
18.00×(6.2+6.28)½=112.32 m²

651～4
18.40×(6.1+6.1)½=112.24 m²

651～5
18.10×3.94½=35.657
18.20×(6.1+2.00)½=73.71
計 109.36 m²

651～6
15.60×5.55½=43.29
15.40×7.70½=59.29
15.05×3.95½=29.4735
8.20×(1.6+1.6)½=13.12
計 145.17 m²

651～7
15.50×(2.90+8.40)½=87.575
10.50×(4.70+1.60)½=33.075
10.60×(1.50+1.60)½=16.43
計 136.49 m²

651～8
17.40×(6.45+6.45)½=112.23 m²

651～9
18.50×(6.14+6.04)½=112.66 m²

651～10
17.20×2.42½=20.812
17.80×5.80½=51.620
17.90×(1.00+3.10)½=36.695
計 109.12 m²

縮尺 1/200

和歌山土地家屋調査士会用紙