


様式第六

開発行為に関する工事の検査済証

富広まち第 16-2 号
令和 5 年 5 月 24 日

富田林市長 吉村善美


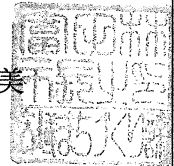


下記の開発行為に関する工事は、令和 5 年 4 月 27 日検査の結果、都市計画法
第 29 条の規定による開発許可の内容に適合していることを証明します。

記

1 許 可 番 号	令和 4 年 8 月 1 日 富田林市指令広まち第 13-1 号
2 開発区域に含まれる 地 域 の 名 称	富田林市清水町 141 番 8
3 許可を受けた者 の住所及び名称	大阪市北区豊崎三丁目 16 番 16-2301 号 有限会社ミノリホーム

凡	例
	既設上水道管φ250 (DCIP)
	新設給水管φ50 (PP2)
	給水引込管φ20 (PP2)
	仕切弁

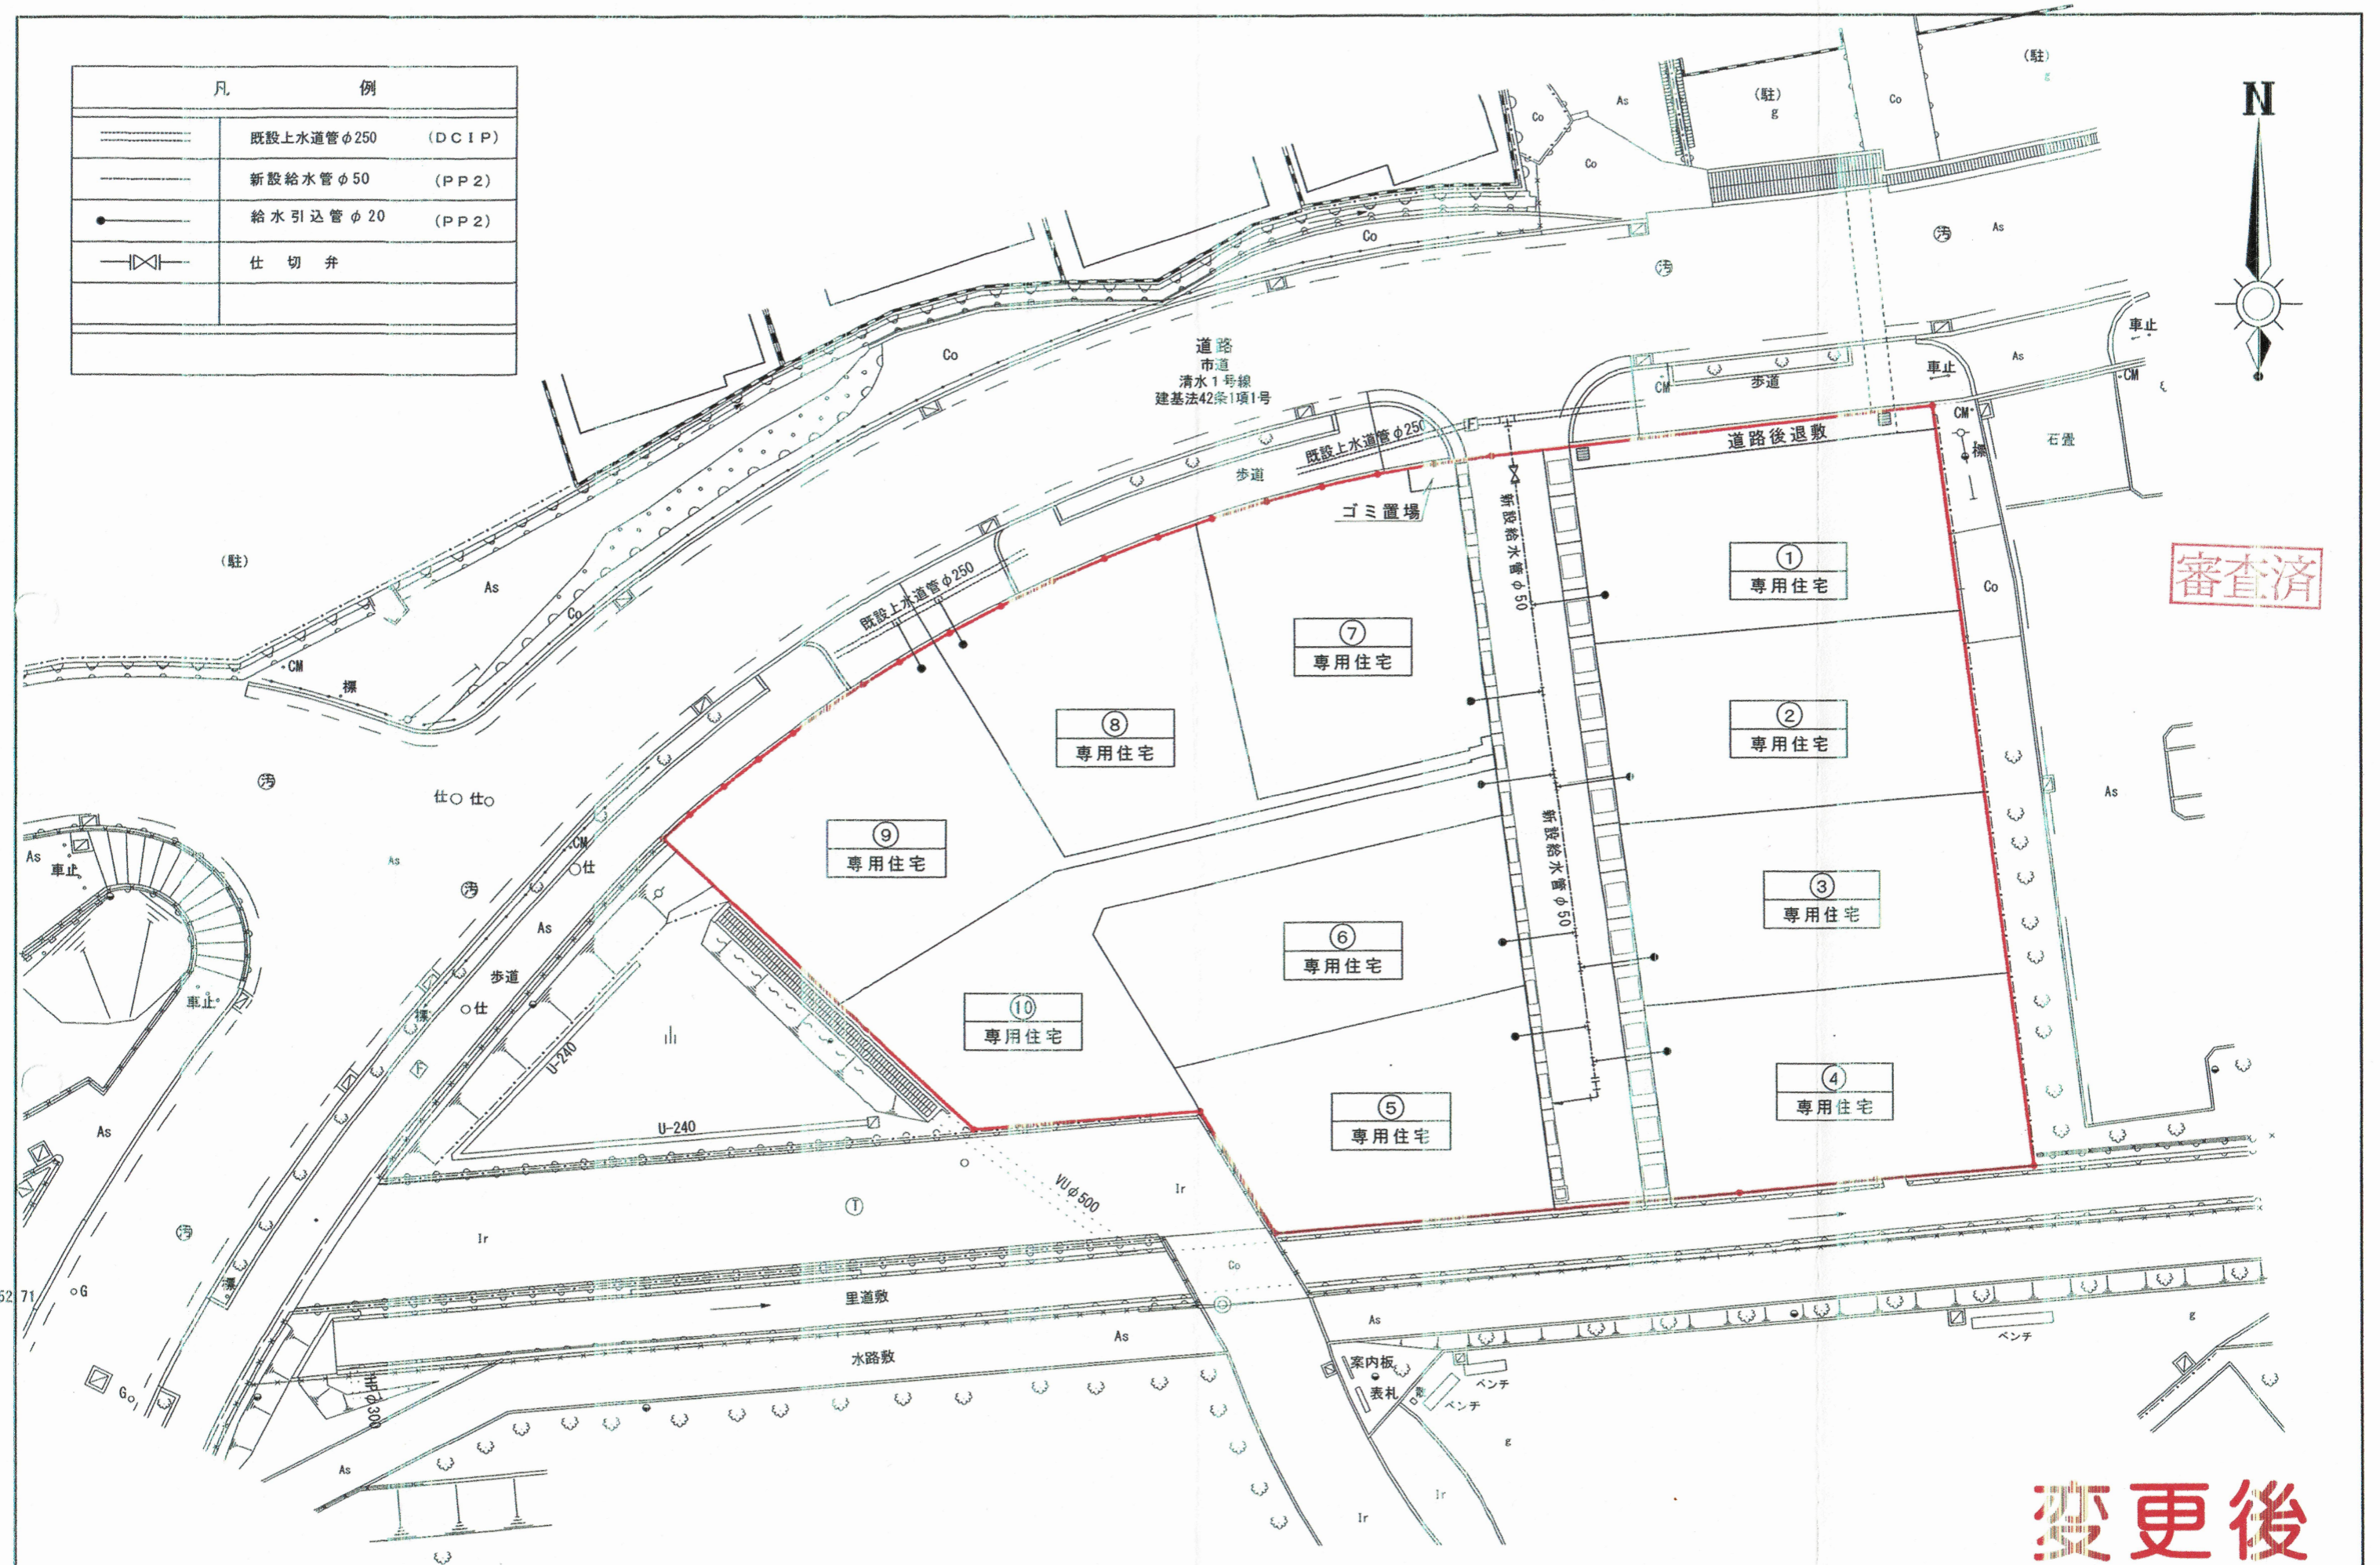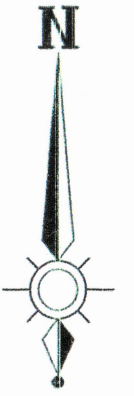

審査済

変更後

MEMO
353 25

大阪府和泉市いぶき野五丁目3番3-102号
小野設計事務所
小野靖彦

DATE
SCALE S=1/250

CLIENT 富田林市清水町開発工事
TITLE 給水計画平面図

